





СХЕМА ТЕПЛОСНАБЖЕНИЯ ПРИШИБСКОГО СЕЛЬСКОГО ПОСЕЛЕНИЯ

Схема сетей котельной с. Пришиб

М 1:1500

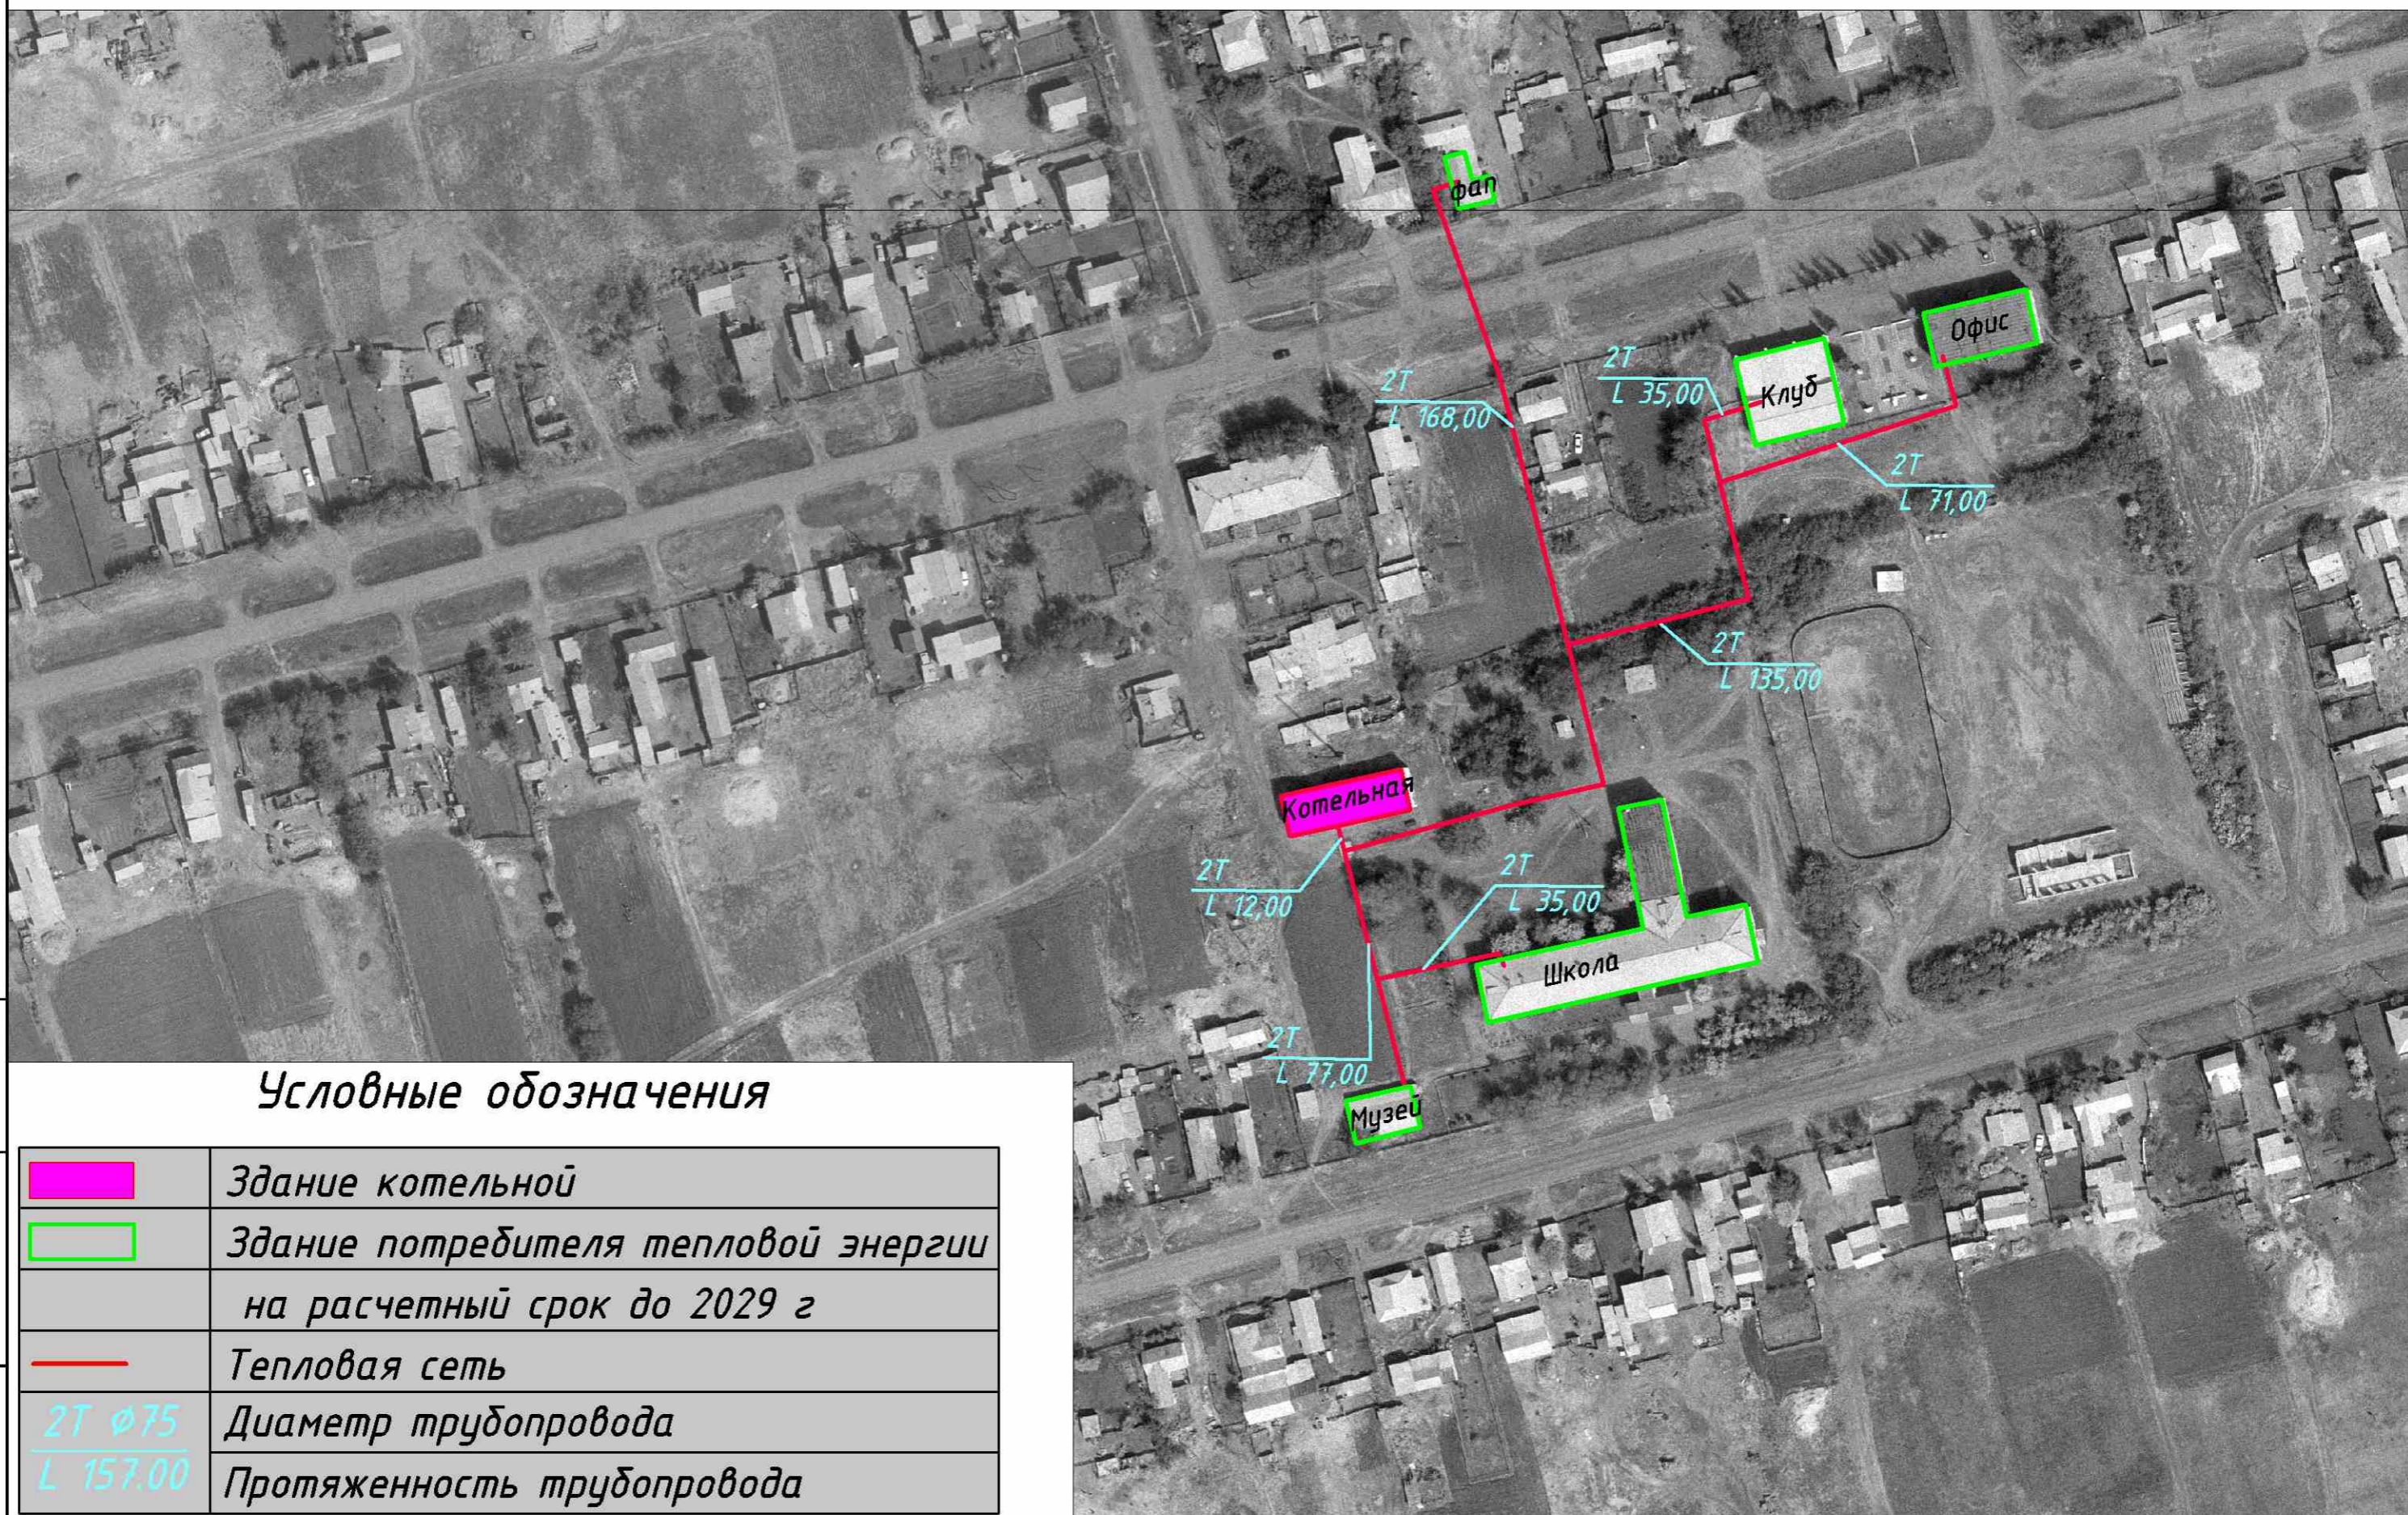

Условные обозначения

	Здание котельной
	Здание потребителя тепловой энергии
	на расчетный срок до 2029 г
	Тепловая сеть
2T ϕ 75	Диаметр трубопровода
L 157,00	Протяженность трубопровода

Взам. инв. №

Подпись и дата

Инв. № подл.