


СХЕМА ТЕПЛОСНАБЖЕНИЯ ПРИШИБСКОГО СЕЛЬСКОГО ПОСЕЛЕНИЯ

Схема сетей котельной д.Серебряное

М 1:1000

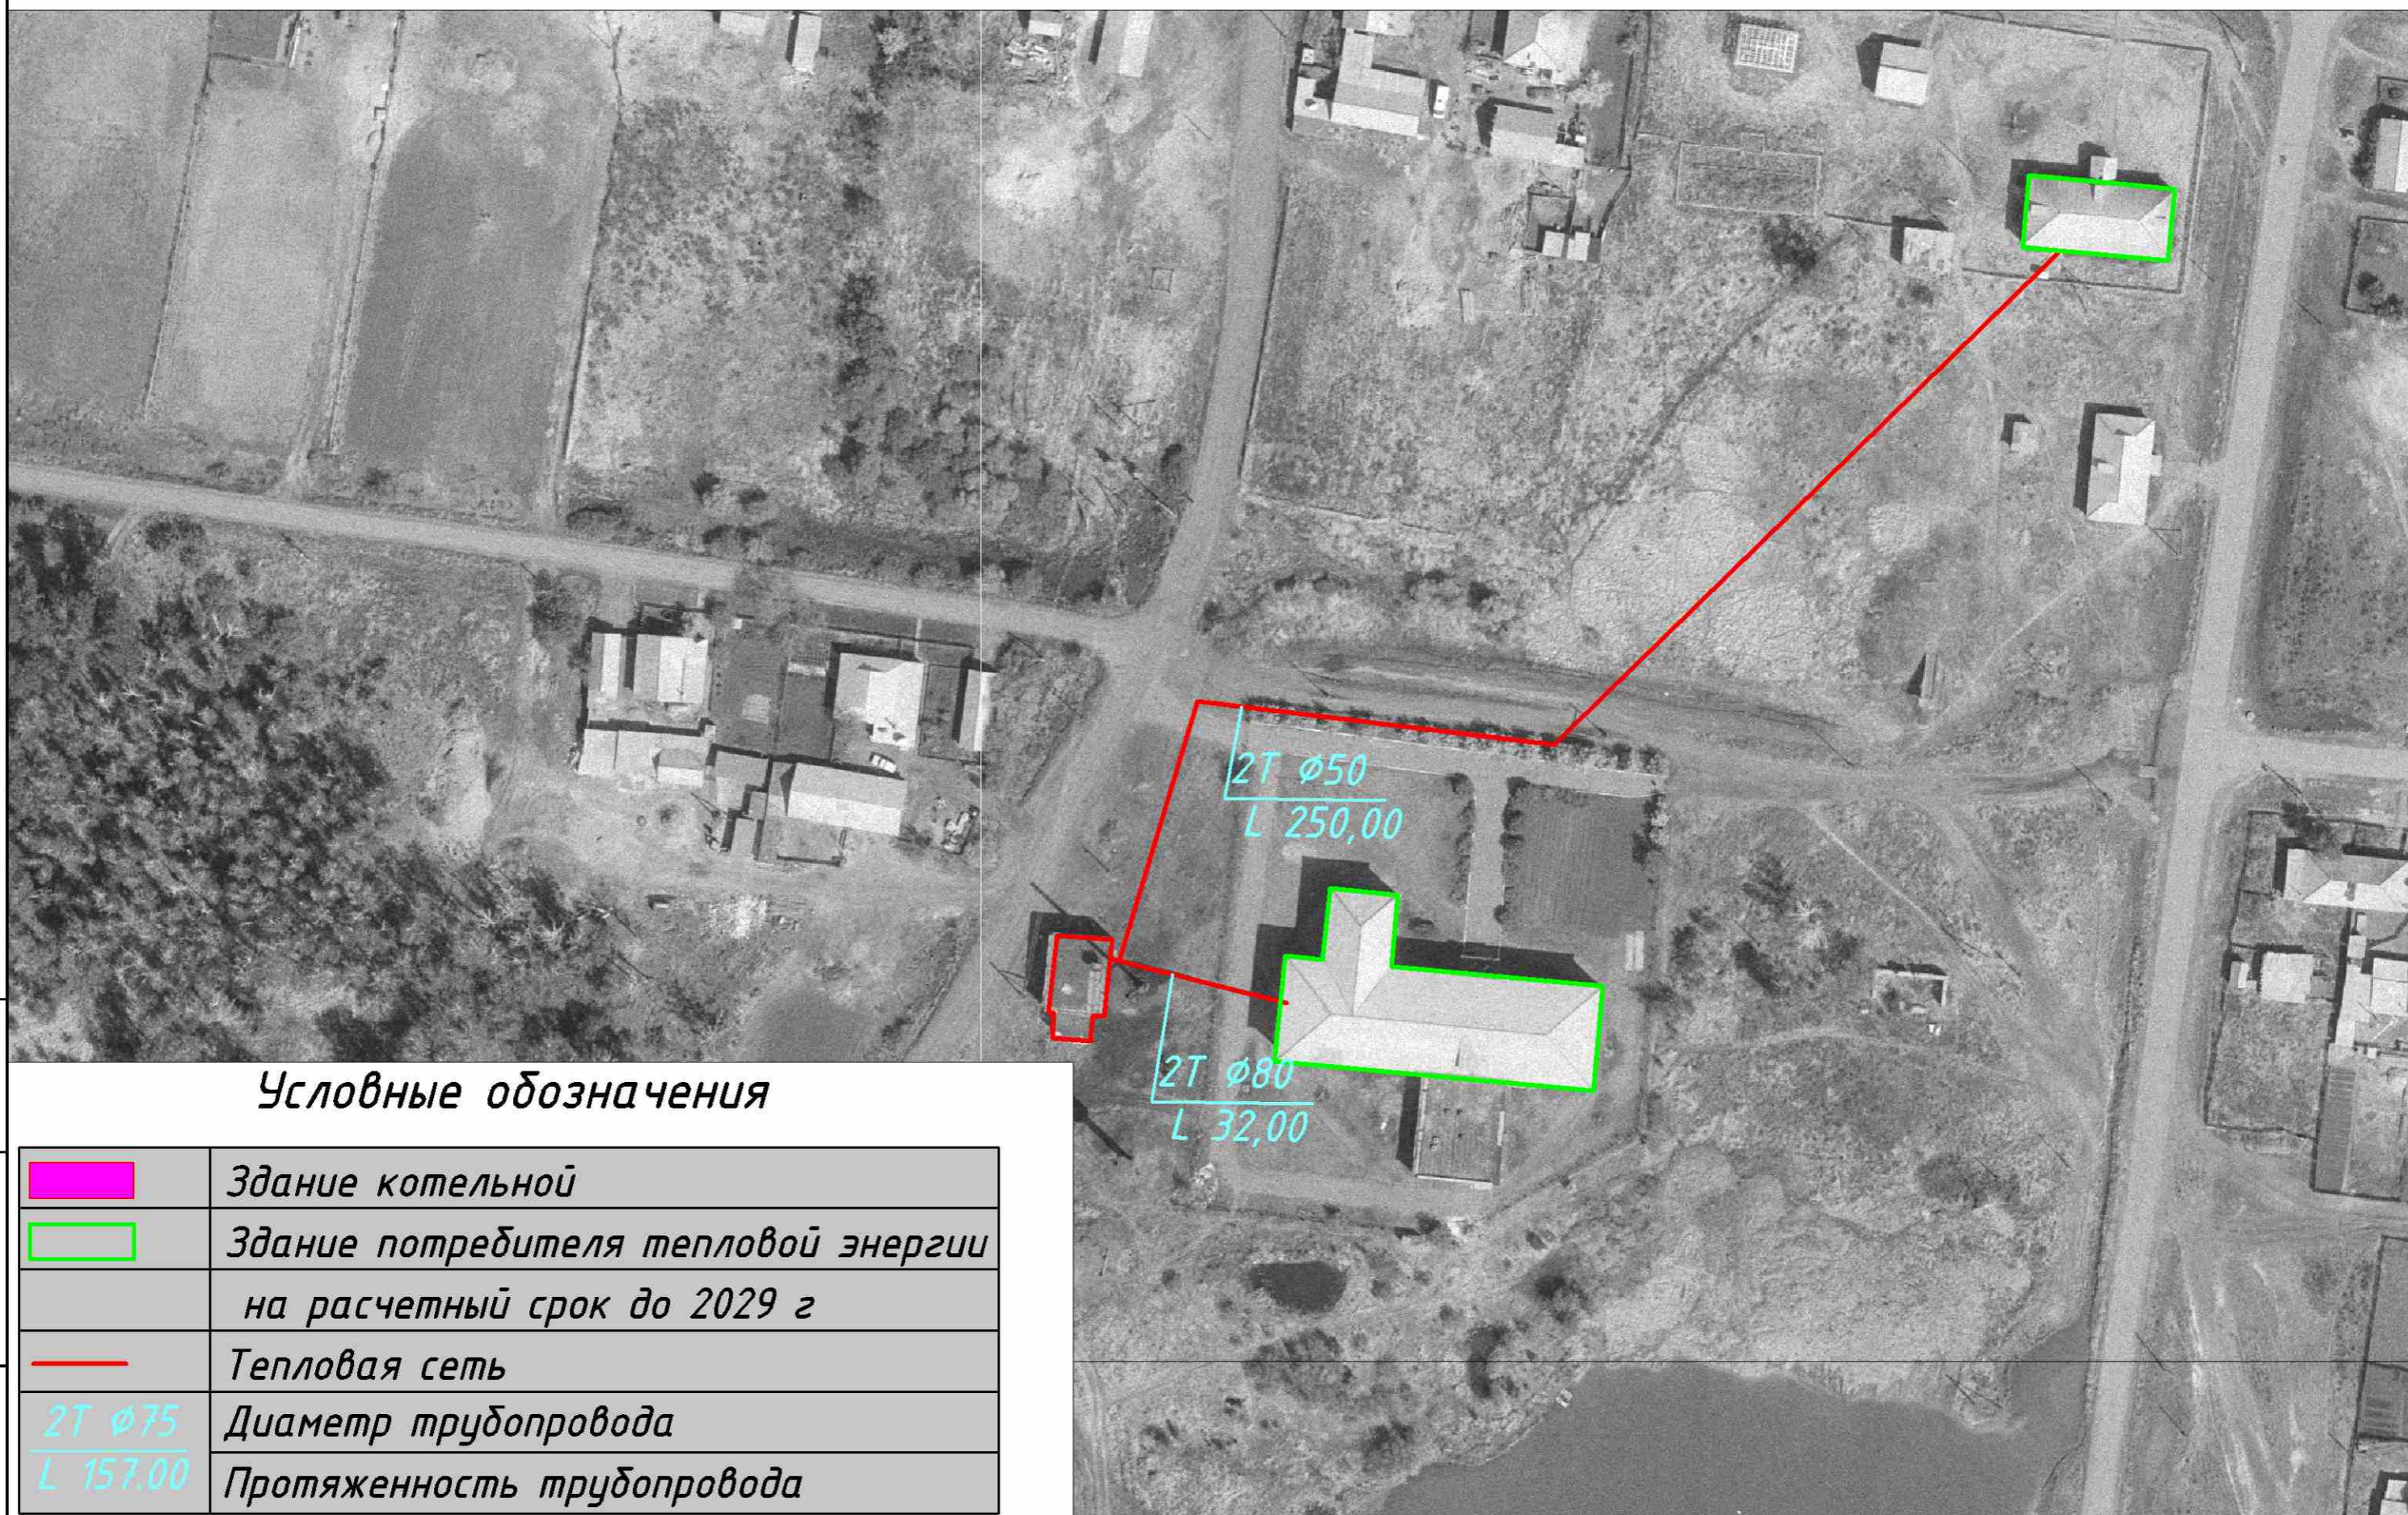

Условные обозначения

	Здание котельной
	Здание потребителя тепловой энергии на расчетный срок до 2029 г
	Тепловая сеть
2Т Ø75	Диаметр трубопровода
L 157,00	Протяженность трубопровода

Взам. инв. №

Подпись и дата

Инв. № подл.