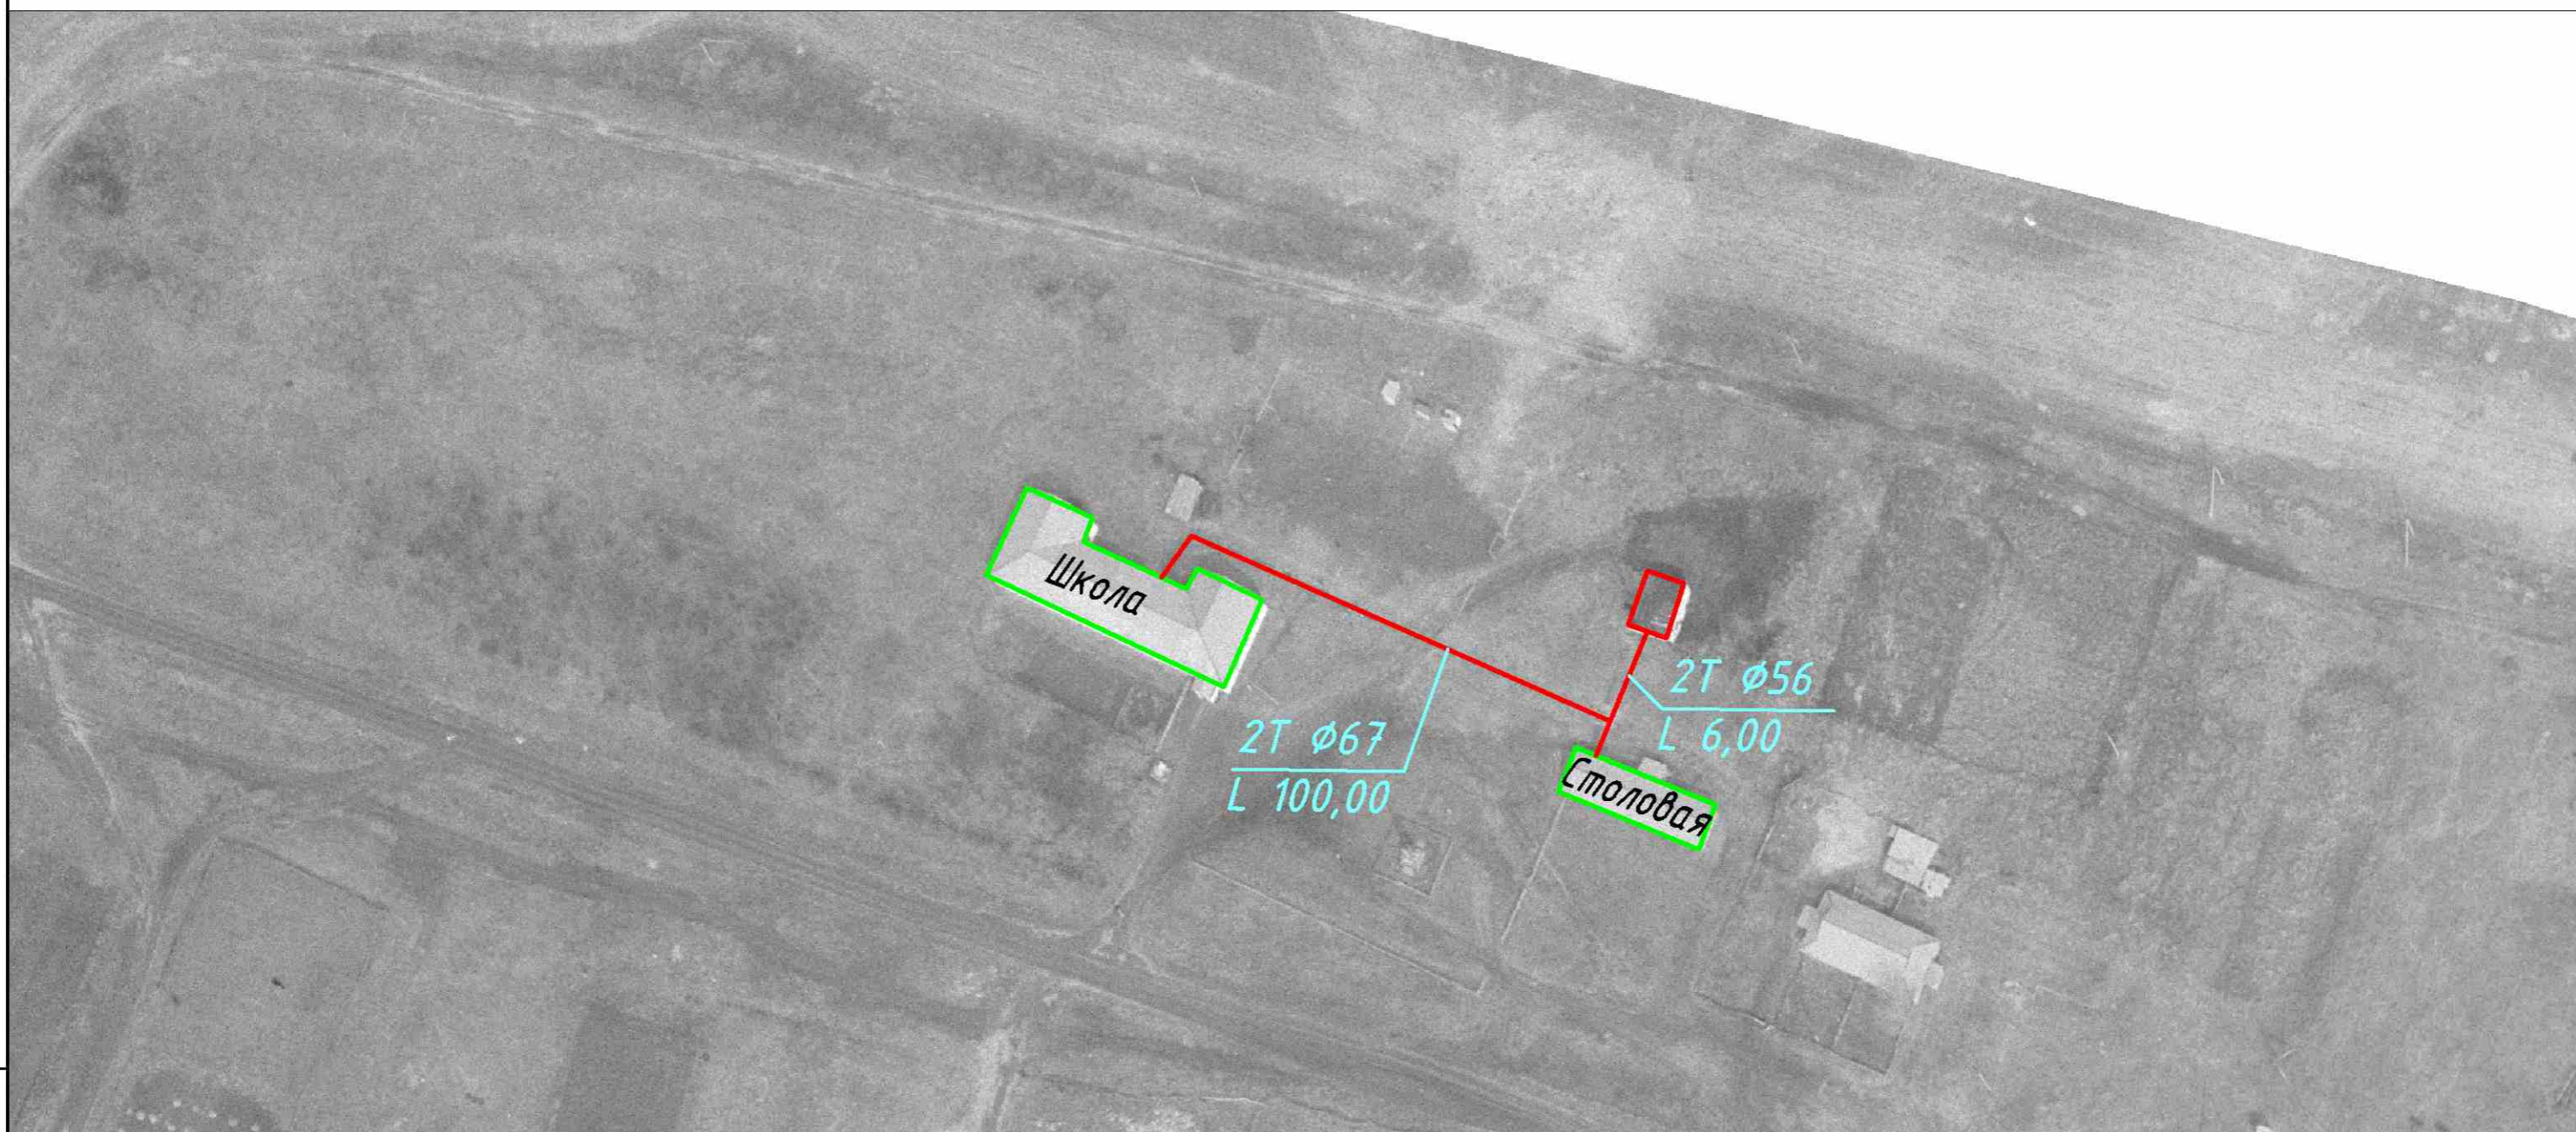

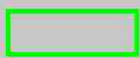



СХЕМА ТЕПЛОСНАБЖЕНИЯ ПРИШИБСКОГО СЕЛЬСКОГО ПОСЕЛЕНИЯ
Схема сетей котельной школы д.Кудук-Чилик
М 1:1000



Условные обозначения

	Здание котельной
	Здание потребителя тепловой энергии
	на расчетный срок до 2029 г
	Тепловая сеть
$2Т \ \phi 75$	Диаметр трубопровода
$L \ 157.00$	Протяженность трубопровода

Взам. инв. №

Подпись и дата

Инв. № подл.