



СХЕМА ВОДОСНАБЖЕНИЯ И ВОДООТВЕДЕНИЯ ПРИШИБСКОГО СЕЛЬСКОГО ПОСЕЛЕНИЯ АЗОВСКОГО НЕМЕЦКОГО НАЦИОНАЛЬНОГО МУНИЦИПАЛЬНОГО РАЙОНА ОМСКОЙ ОБЛАСТИ

Схема водоснабжения на существующее положение с. Пришиб, М 1:5000

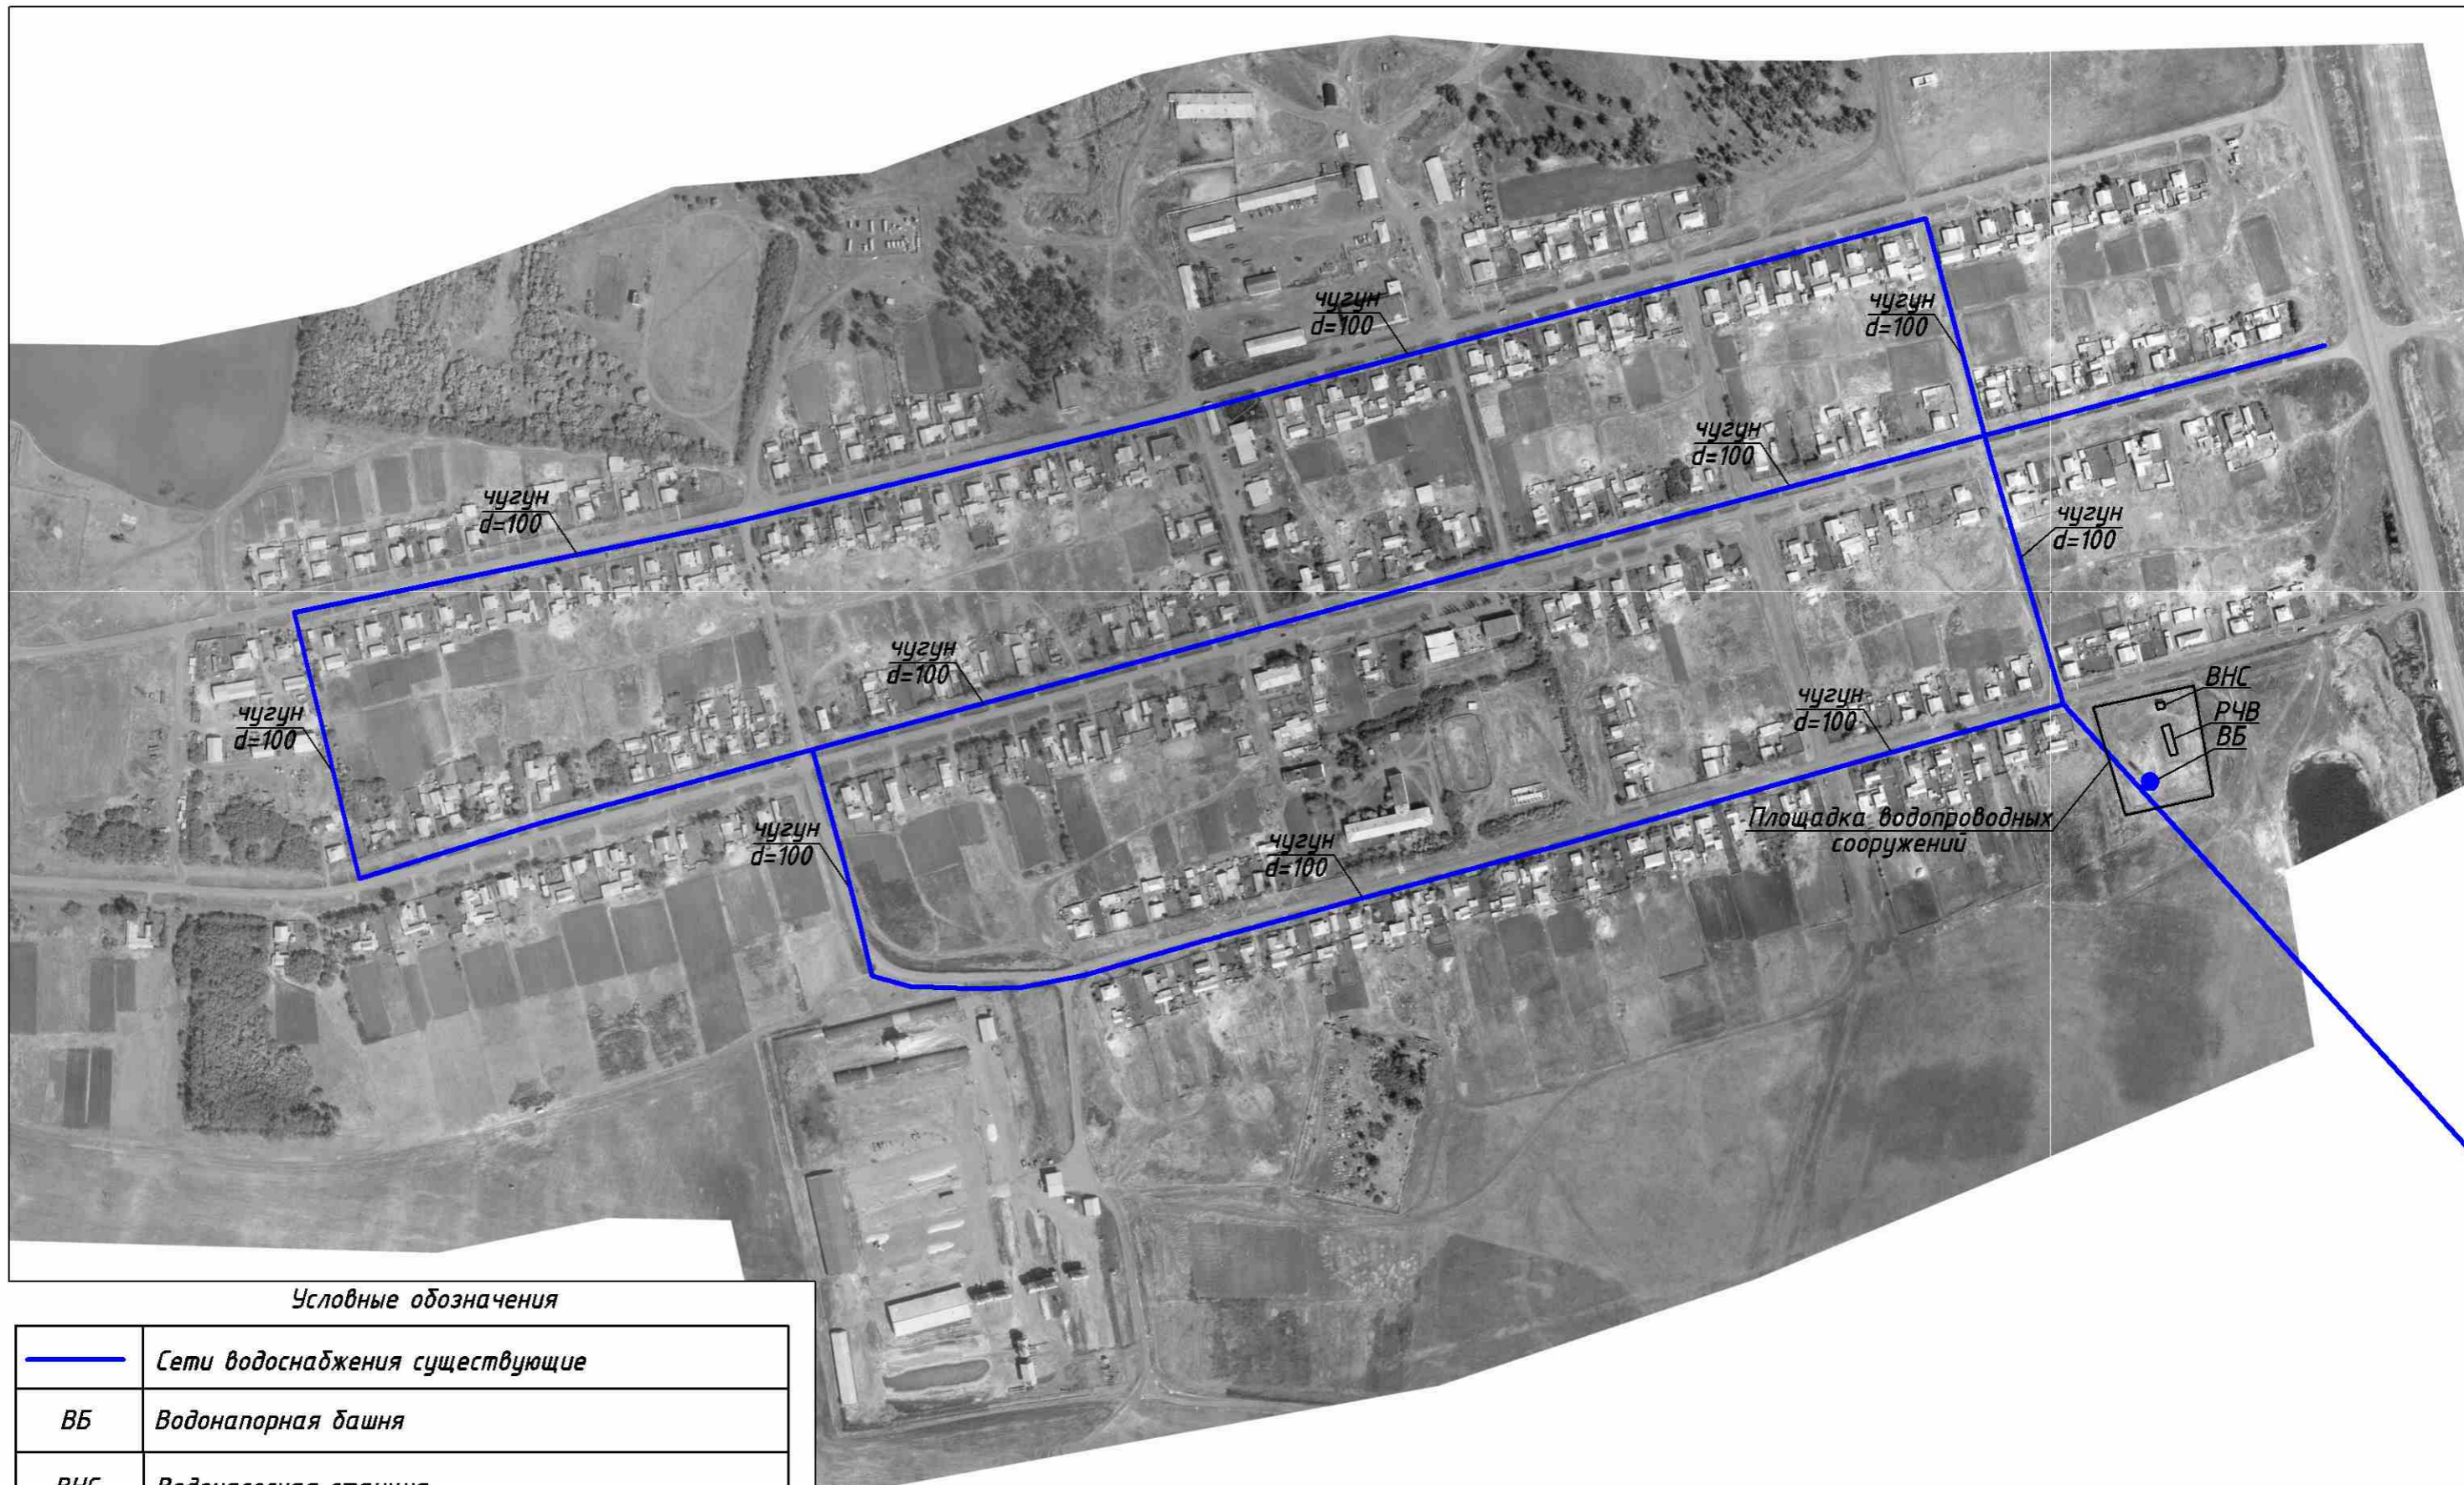

Условные обозначения

	Сети водоснабжения существующие
ВБ	Водонапорная башня
ВНС	Водонасосная станция
РЧВ	Резервуар чистой воды

Изм.	Кол. уч.	Лист	№ док.	Подп.	Дата

Схема водоснабжения на существующее
положение с. Пришиб

Лист	Листов
1	7

Взам. инв. №

Подп. и дата

Инв. № подл.