





# СХЕМА ВОДОСНАБЖЕНИЯ И ВОДООТВЕДЕНИЯ ПРИШИБСКОГО СЕЛЬСКОГО ПОСЕЛЕНИЯ АЗОВСКОГО НЕМЕЦКОГО НАЦИОНАЛЬНОГО МУНИЦИПАЛЬНОГО РАЙОНА ОМСКОЙ ОБЛАСТИ

## Схема водоснабжения на перспективное развитие с. Пришиб, М 1:5000

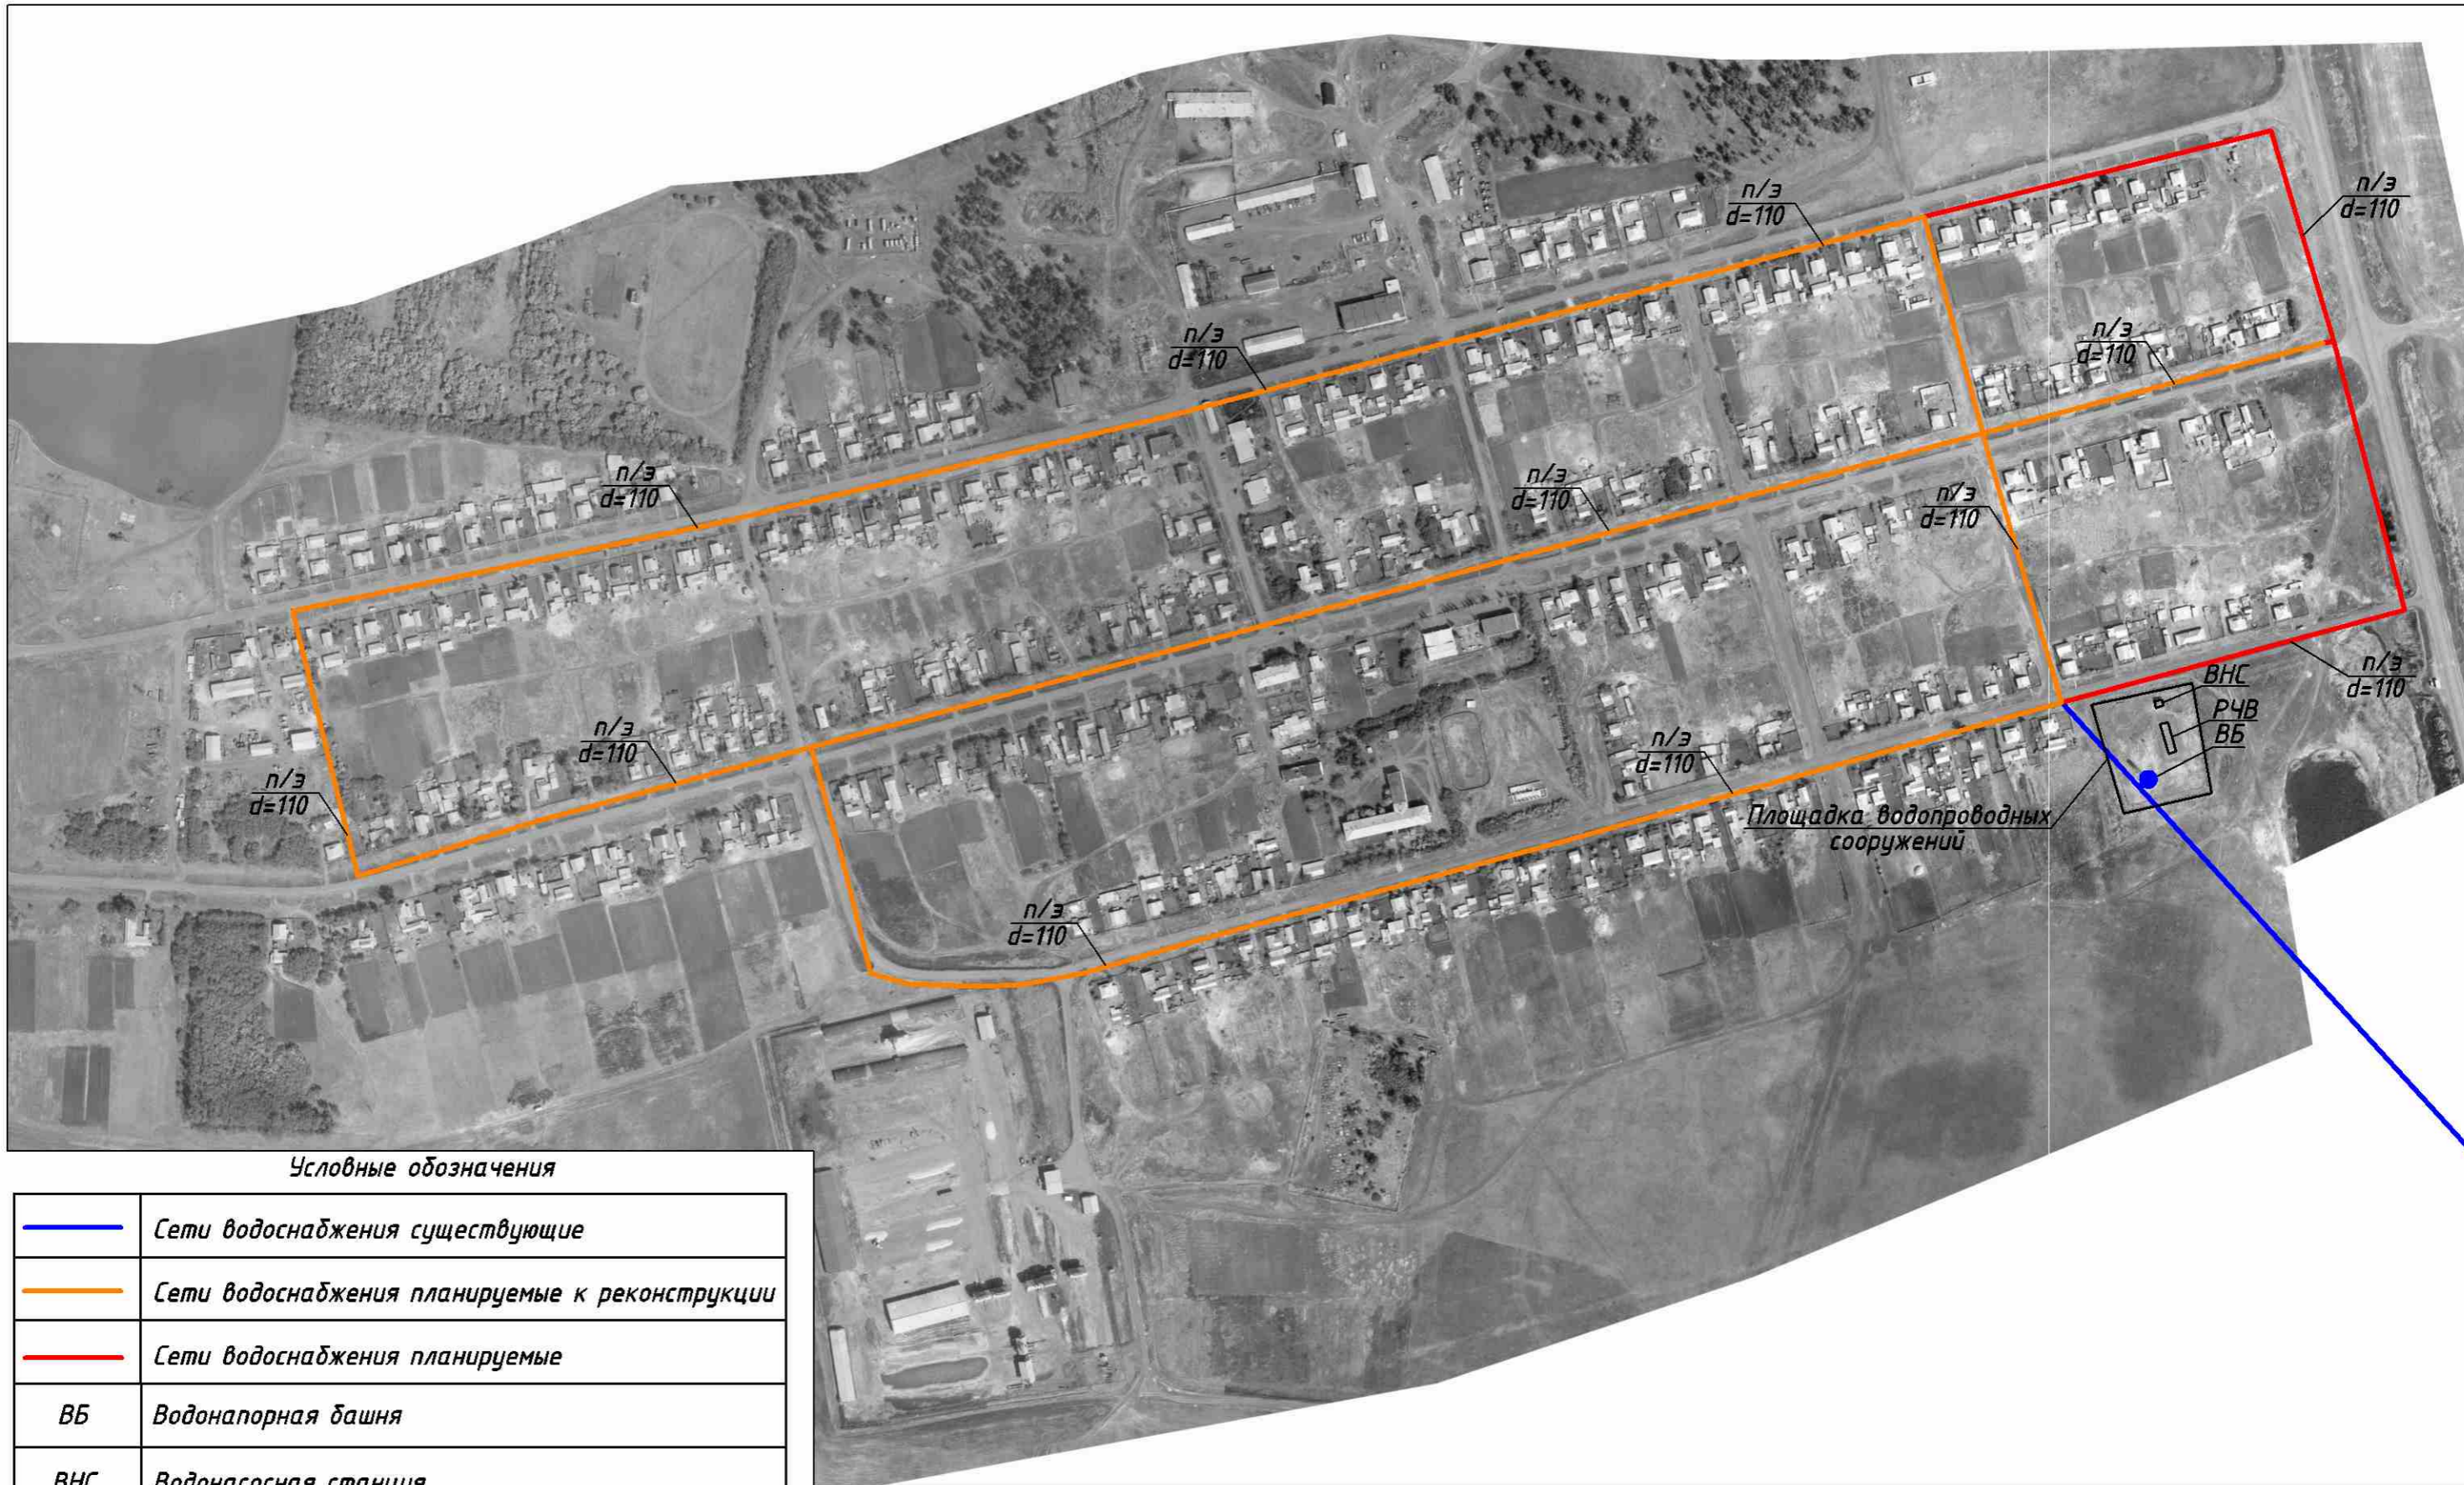

### Условные обозначения

	Сети водоснабжения существующие
	Сети водоснабжения планируемые к реконструкции
	Сети водоснабжения планируемые
ВБ	Водонапорная башня
ВНС	Водонасосная станция
РЧВ	Резервуар чистой воды

Изм.	Кол. уч.	Лист	№ док.	Подп.	Дата

Схема водоснабжения на перспективное  
развитие с. Пришиб

Лист	Листов
2	7

Инв. № подл.	Подп. и дата	Взам. инв. №