


# СХЕМА ВОДОСНАБЖЕНИЯ И ВОДООТВЕДЕНИЯ ПРИШИБСКОГО СЕЛЬСКОГО ПОСЕЛЕНИЯ АЗОВСКОГО НЕМЕЦКОГО НАЦИОНАЛЬНОГО МУНИЦИПАЛЬНОГО РАЙОНА ОМСКОЙ ОБЛАСТИ

## Схема водоотведения на перспективное развитие с. Пришиб, М 1:5000

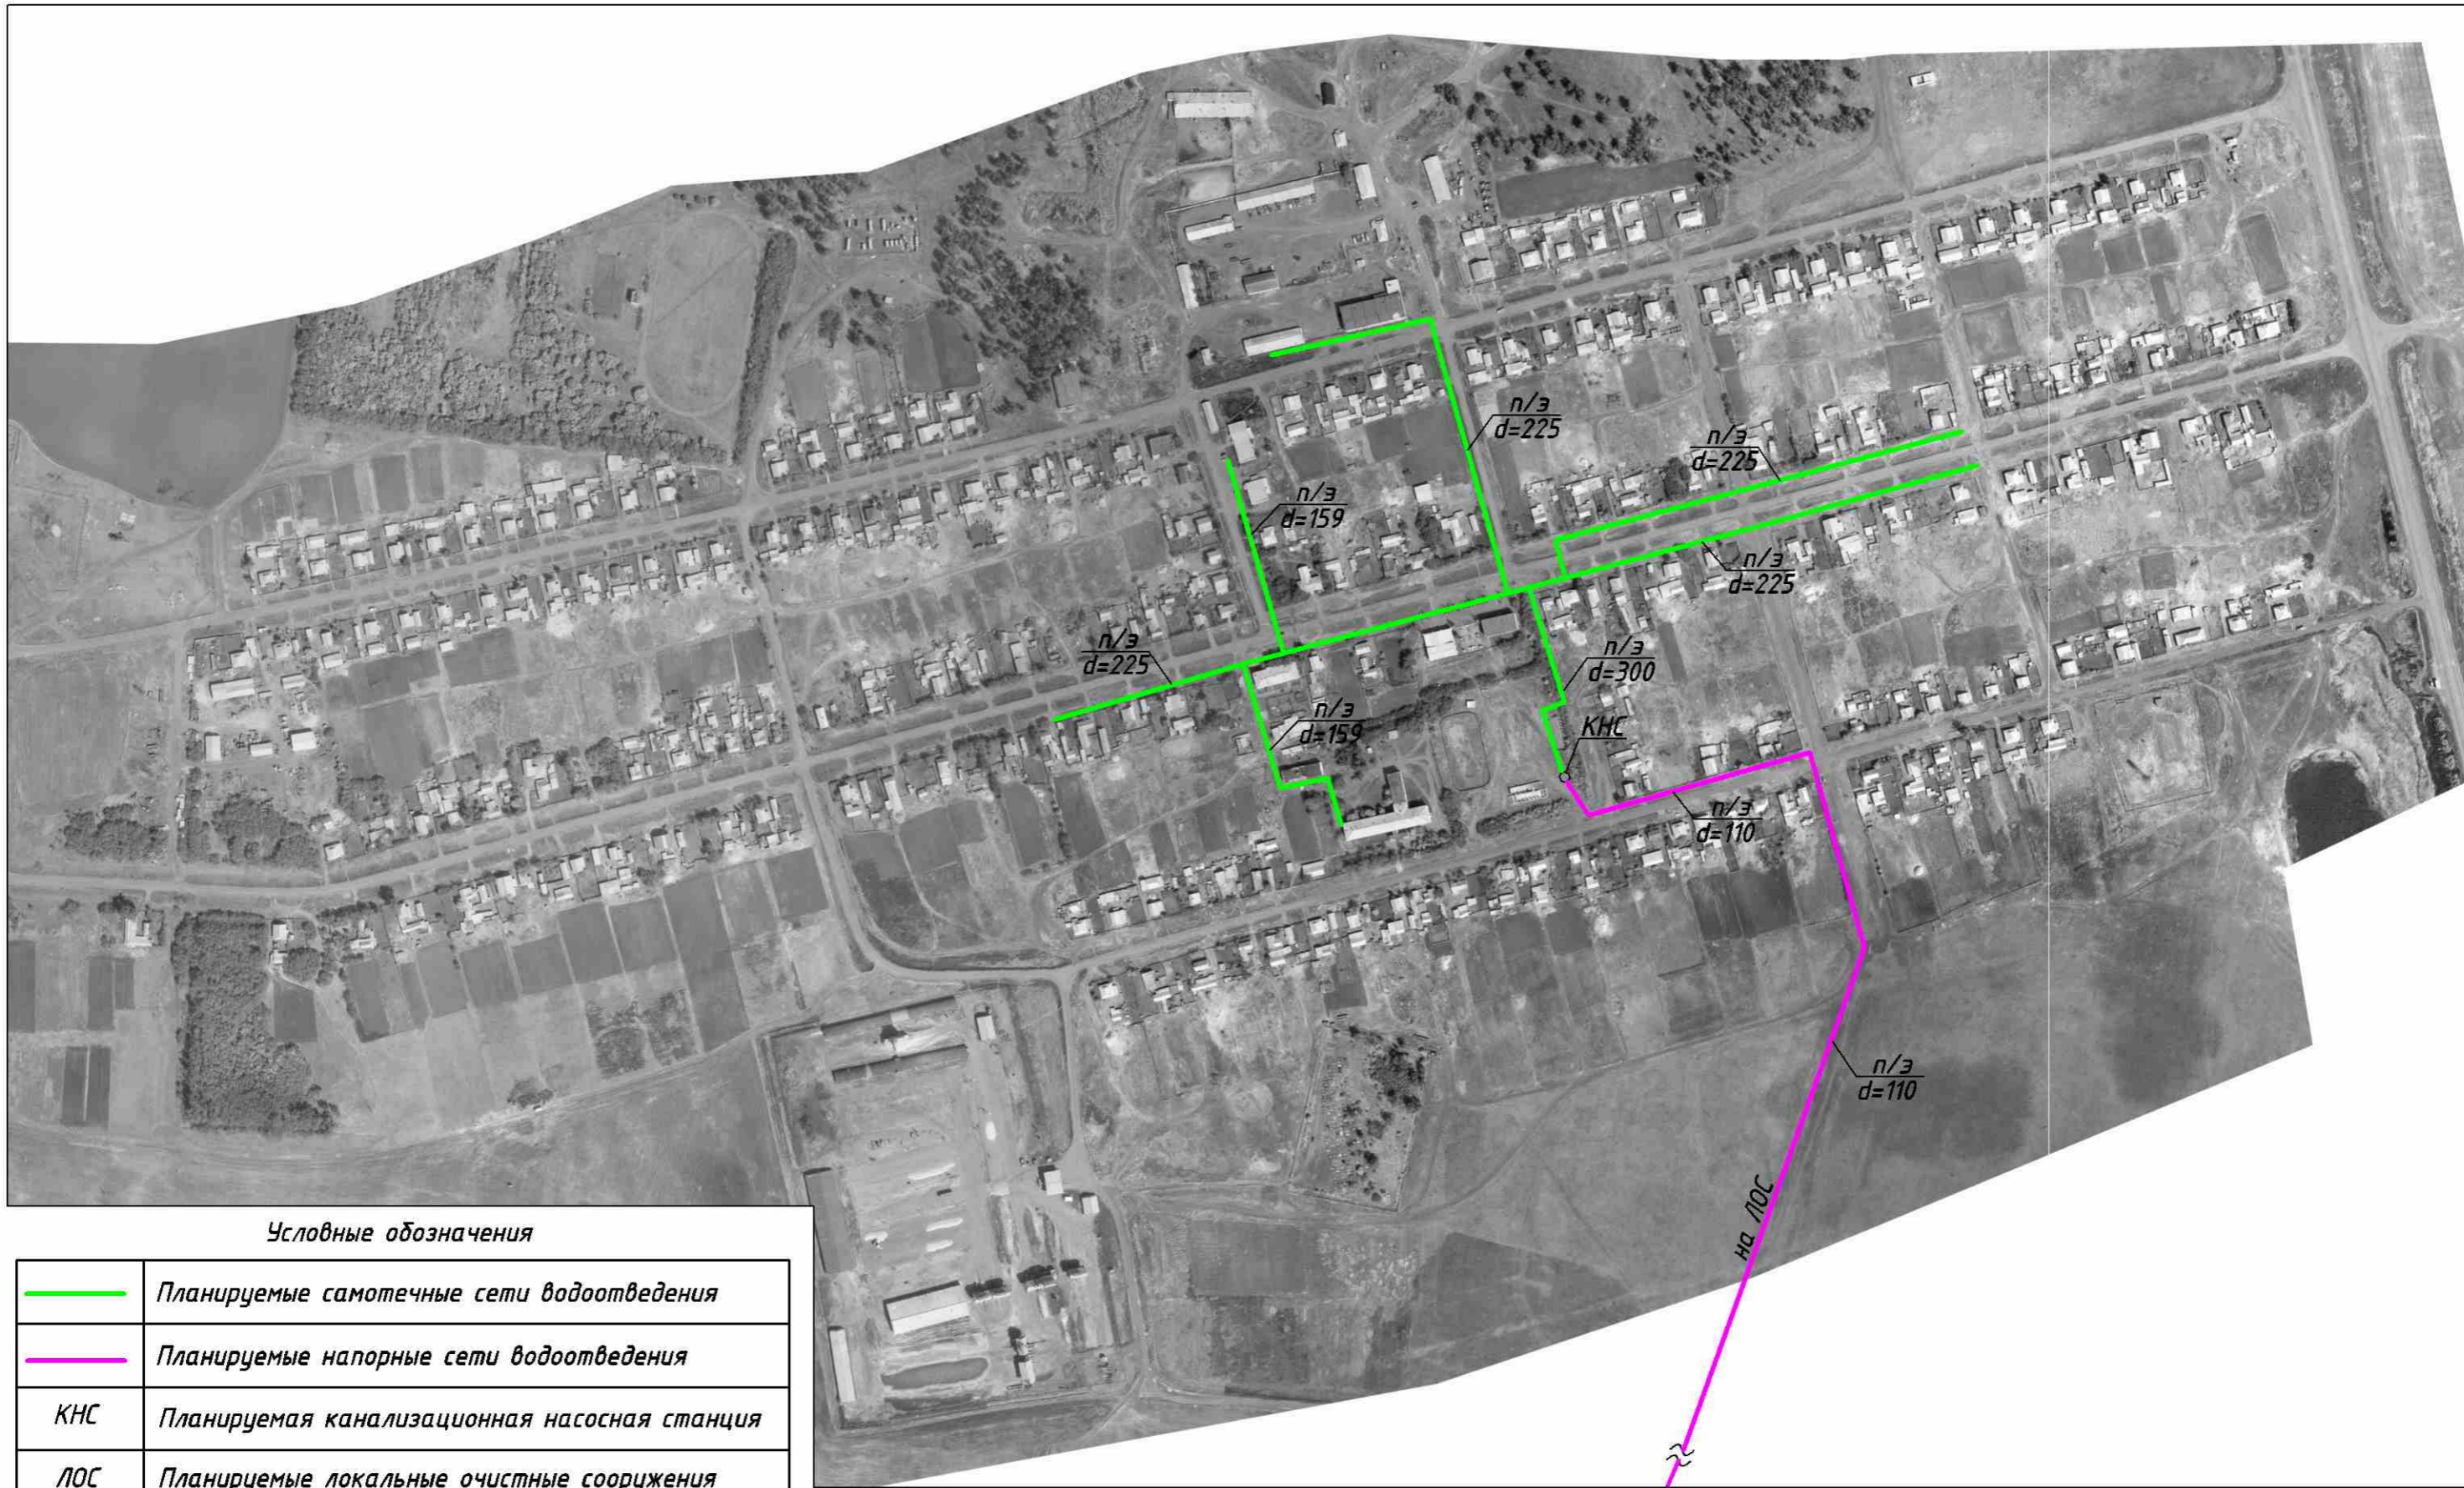

### Условные обозначения

	Планируемые самотечные сети водоотведения
	Планируемые напорные сети водоотведения
КНС	Планируемая канализационная насосная станция
ЛОС	Планируемые локальные очистные сооружения

Примечание: Расположение локальных очистных сооружений уточнить при разработке рабочего проекта

Инв. № подл.	
Подп. и дата	
Взам. инв. №	

Изм.	Кол. уч.	Лист	№ док.	Подп.	Дата

Схема водоотведения на перспективное развитие с. Пришиб

Лист	Листов
3	7